

BK Projecten
 Wijngaardstraat 5
 2390 Westmalle

info@bkprojecten.be
 03 304 62 41
 www.bkprojecten.be

VERKOOPPLANNEN GZK - GANZENKUIL


PROJECT LOCATIE
 Ganzenkuil 4
 2390 Westmalle

UNIT
 appartement A2 0.1

DATUM
 27/10/2023

Grondoppervlakte
 309 m²

Bruto Vloeroppervlakte (BVO)
 122 m²

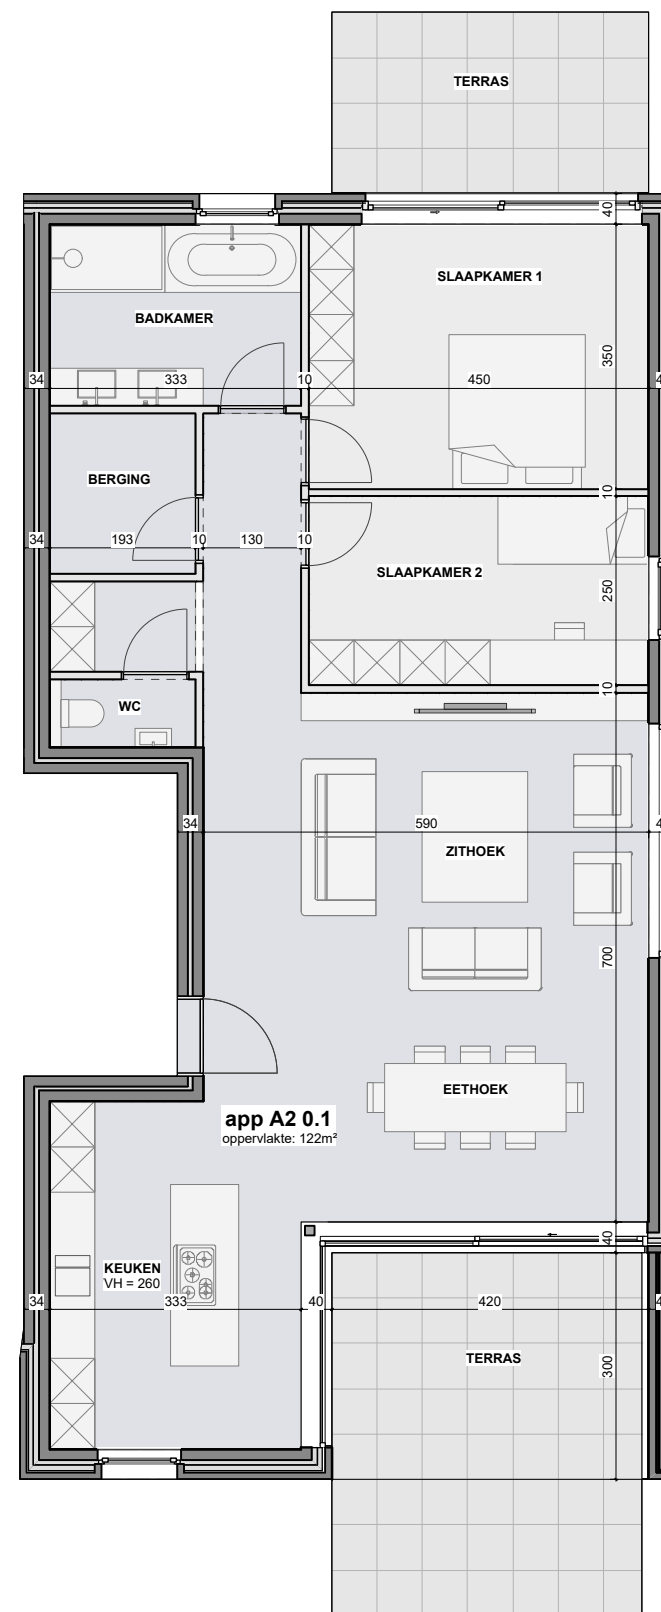

BK Projecten
 Wijngaardstraat 5
 2390 Westmalle

info@bkprojecten.be
 03 304 62 41
 www.bkprojecten.be

VERKOOPPLANNEN GZK - GANZENKUIL

PROJECT LOCATIE
 Ganzenkuil 4
 2390 Westmalle

UNIT
 appartement A2 0.1

DATUM
 27/10/2023

